



MAIRIE DE

SAINT-JULIEN
DE - COPPEL

(Puy-de-Dôme)

ARRETE MUNICIPAL TEMPORAIRE DE CIRCULATION INTERDITE

Arrêté : A146-29112022

Nous Maire de la commune de Saint-Julien-de-Coppel,

Vu La loi n° 82-213 du 2 mars 1982, relative aux droits et libertés des Communes, des Départements et des Régions, modifiée et complétée par la loi 82-623 du 22 juillet 1982 et par la loi 83-8 du 7 janvier 1983 relative à la répartition de compétences entre les communes, les départements, les régions et l'Etat,

Vu Le Code Général des Collectivités territoriales et notamment les articles L2213-1, L2213-6-1,

Vu Le code de la route et notamment les articles R. 110-1, R. 110-2, R. 411-5, R. 411-5, R. 411-17 à R. 411-24, R. 411-8, R. 411-25 à R. 411-28,

Vu le code de la voirie routière et notamment les articles L. 113-1,

Vu L'arrêté interministériel du 24 Novembre 1967 modifié relatif à la signalisation routière et les textes d'application,

Vu L'instruction interministérielle sur la signalisation routière (livre I-8ème Partie - Signalisation temporaire approuvée par l'arrêté interministériel du 6 novembre 1992, modifié,

VU la demande de la société SEMERAP 2 rue Richard Wagner à RIOM (63200) en date du 22/11/2022 sollicitant un arrêté de circulation à Serpes au niveau de la parcelle AD 157 (chemin rural de Serpes) 63160 SAINT-JULIEN-DE-COPPEL à compter du 09/12/2022 pour une durée de 1 jour afin de réaliser un branchement d'eau,

Considérant que pour permettre l'exécution de ces travaux il y a lieu de prendre les dispositions suivantes : la circulation et le stationnement de tous les véhicules seront interdits, et la signalisation réglementaire sera mise en place par le demandeur. En particulier l'organisation des déviations routières.

ARRÊTONS :

ARTICLE 1 – A compter du 09/12/2022, la circulation de tous véhicules et le stationnement seront interdits.

ARTICLE 2 – Pendant 1 jour, le stationnement de tout véhicule se fera en dehors de cette zone. La circulation de tous les véhicules sera interdite.

ARTICLE 3 – L'entreprise SEMERAP a à sa charge l'organisation et la mise en œuvre des circuits de déviation. Les riverains devront rejoindre la Croix de Serpes et rejoindre ensuite la route départementale D301.

ARTICLE 4 – A l'approche du chantier, sur le chantier même ainsi que sur la déviation la signalisation réglementaire sera mise en place et entretenue par la personne chargée de l'exécution des travaux.

ARTICLE 5 – L'intervenant sera entièrement responsable, sauf recours contre qui de droit, de tous les accidents ou dommages qui pourraient se produire pendant toute la durée des travaux, qu'il y ait ou non de sa part négligence, imprévoyance ou tout autre faute.

Toute infraction au présent arrêté sera constatée et poursuivie conformément aux lois et règlements en vigueur.

ARTICLE 6 – Pendant les périodes d'inactivité du chantier et dans le cas d'achèvement des travaux avant la date fixée ci-dessus, les signaux en place seront déposés ou occultés et la circulation rétablie dès lors que les motifs ayant conduit à leur mise en place (présence de personnel, d'engins ou d'obstacles) auront disparu.

ARTICLE 7 – Ce présent arrêté sera publié et affiché dans la commune, il sera également affiché à chaque extrémité du chantier.

Ampliation sera adressée aux :

- Demandeur,
- Monsieur le Maire de la commune

chargés chacun en ce qui les concerne de l'exécution du présent arrêté.


Fait à Saint-Julien-de-Coppel, le 1^{er} décembre 2022


Le Maire

- certifie sous sa responsabilité le caractère exécutoire de cet acte,
- informe que le présent arrêté peut faire l'objet d'un recours pour excès de pouvoir devant le Tribunal Administratif dans un délai de 2 mois à compter de la présente notification.

Le maire,


Dominique VAURIS

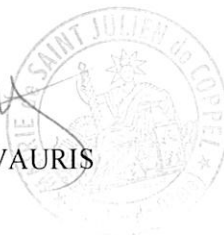

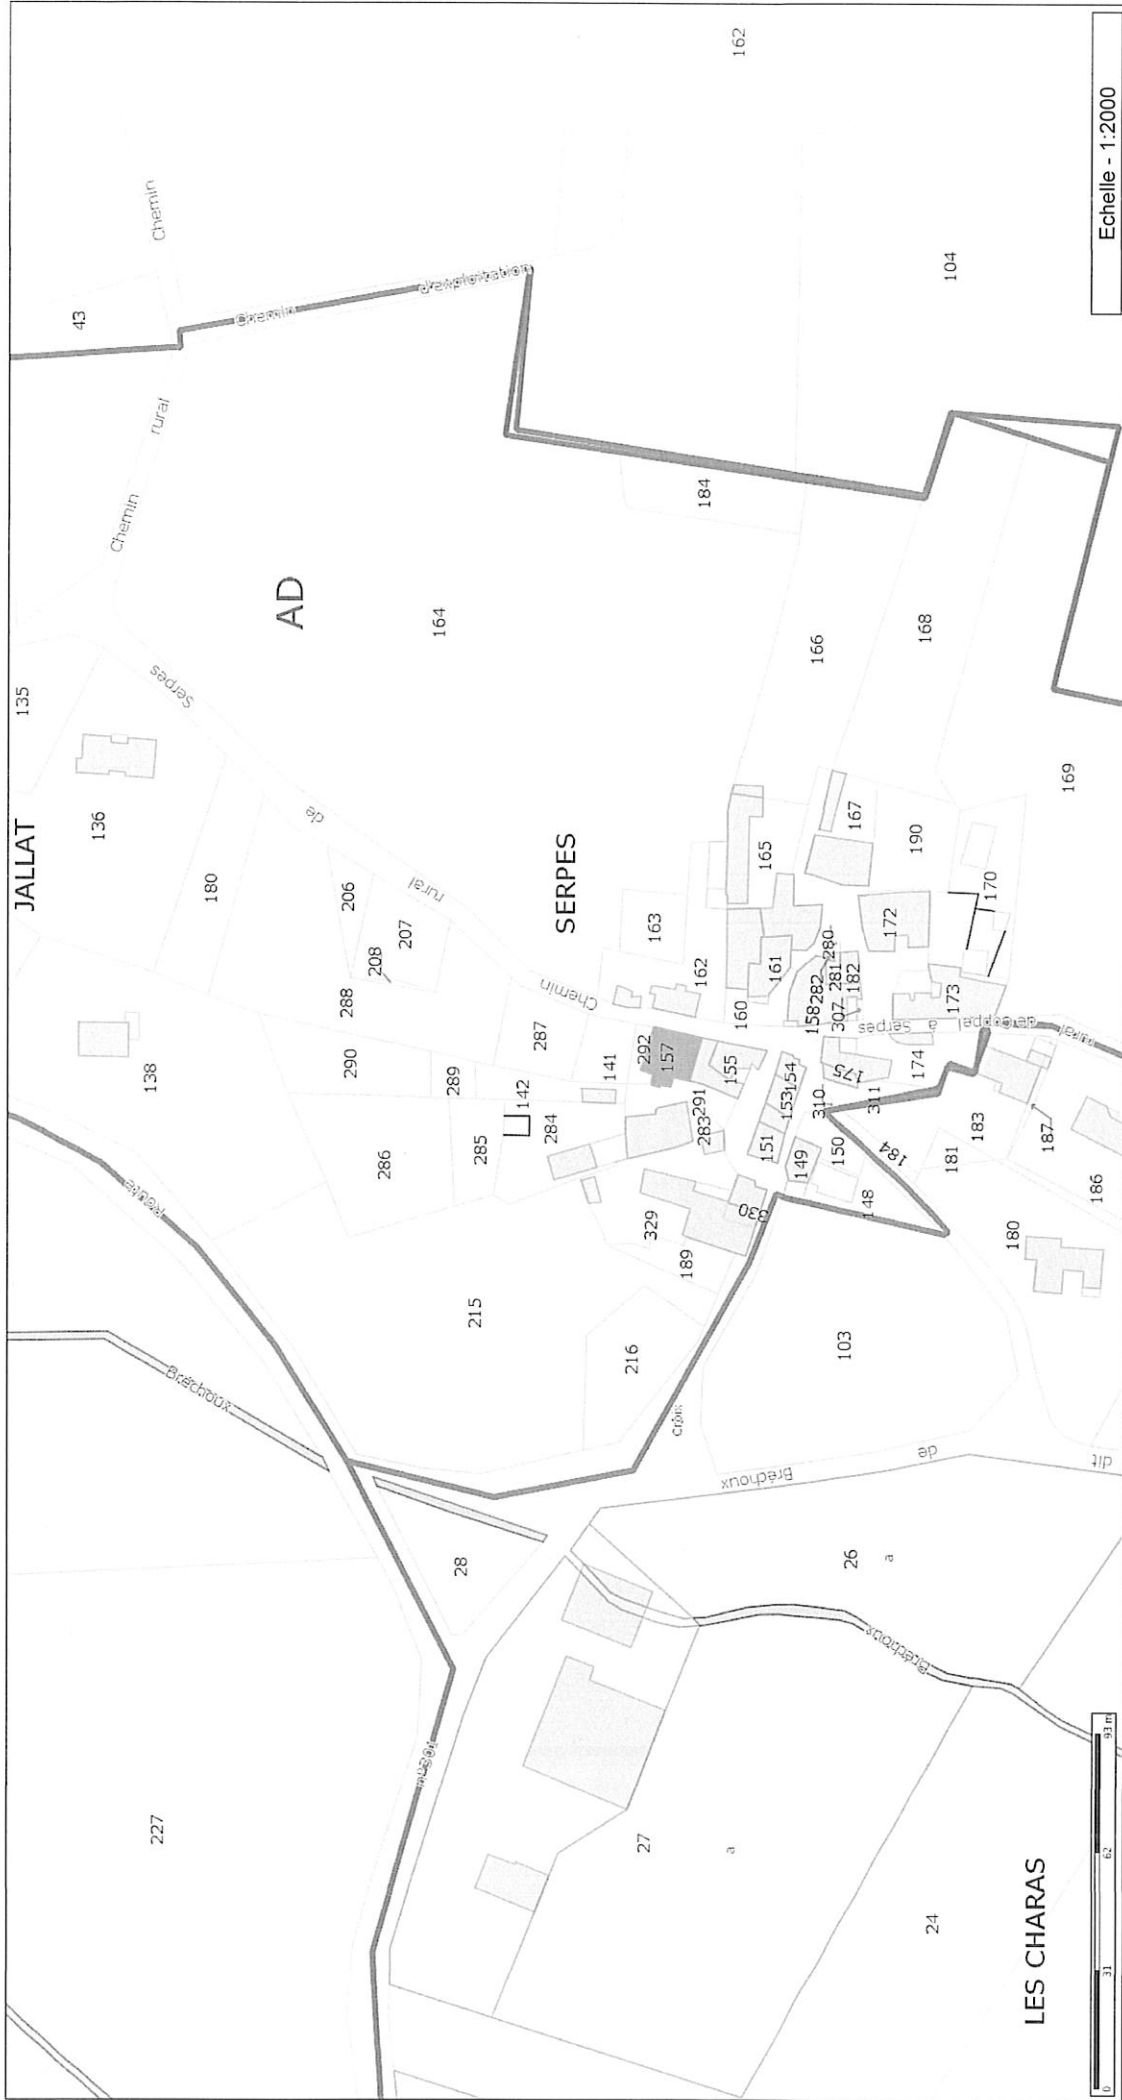

Echelle - 1:2000

Les informations contenues sur les cartes ne sont pas contractuelles, elles ne peuvent en aucun cas engager la responsabilité de la collectivité.

